


Фрагмент плана
М1:50

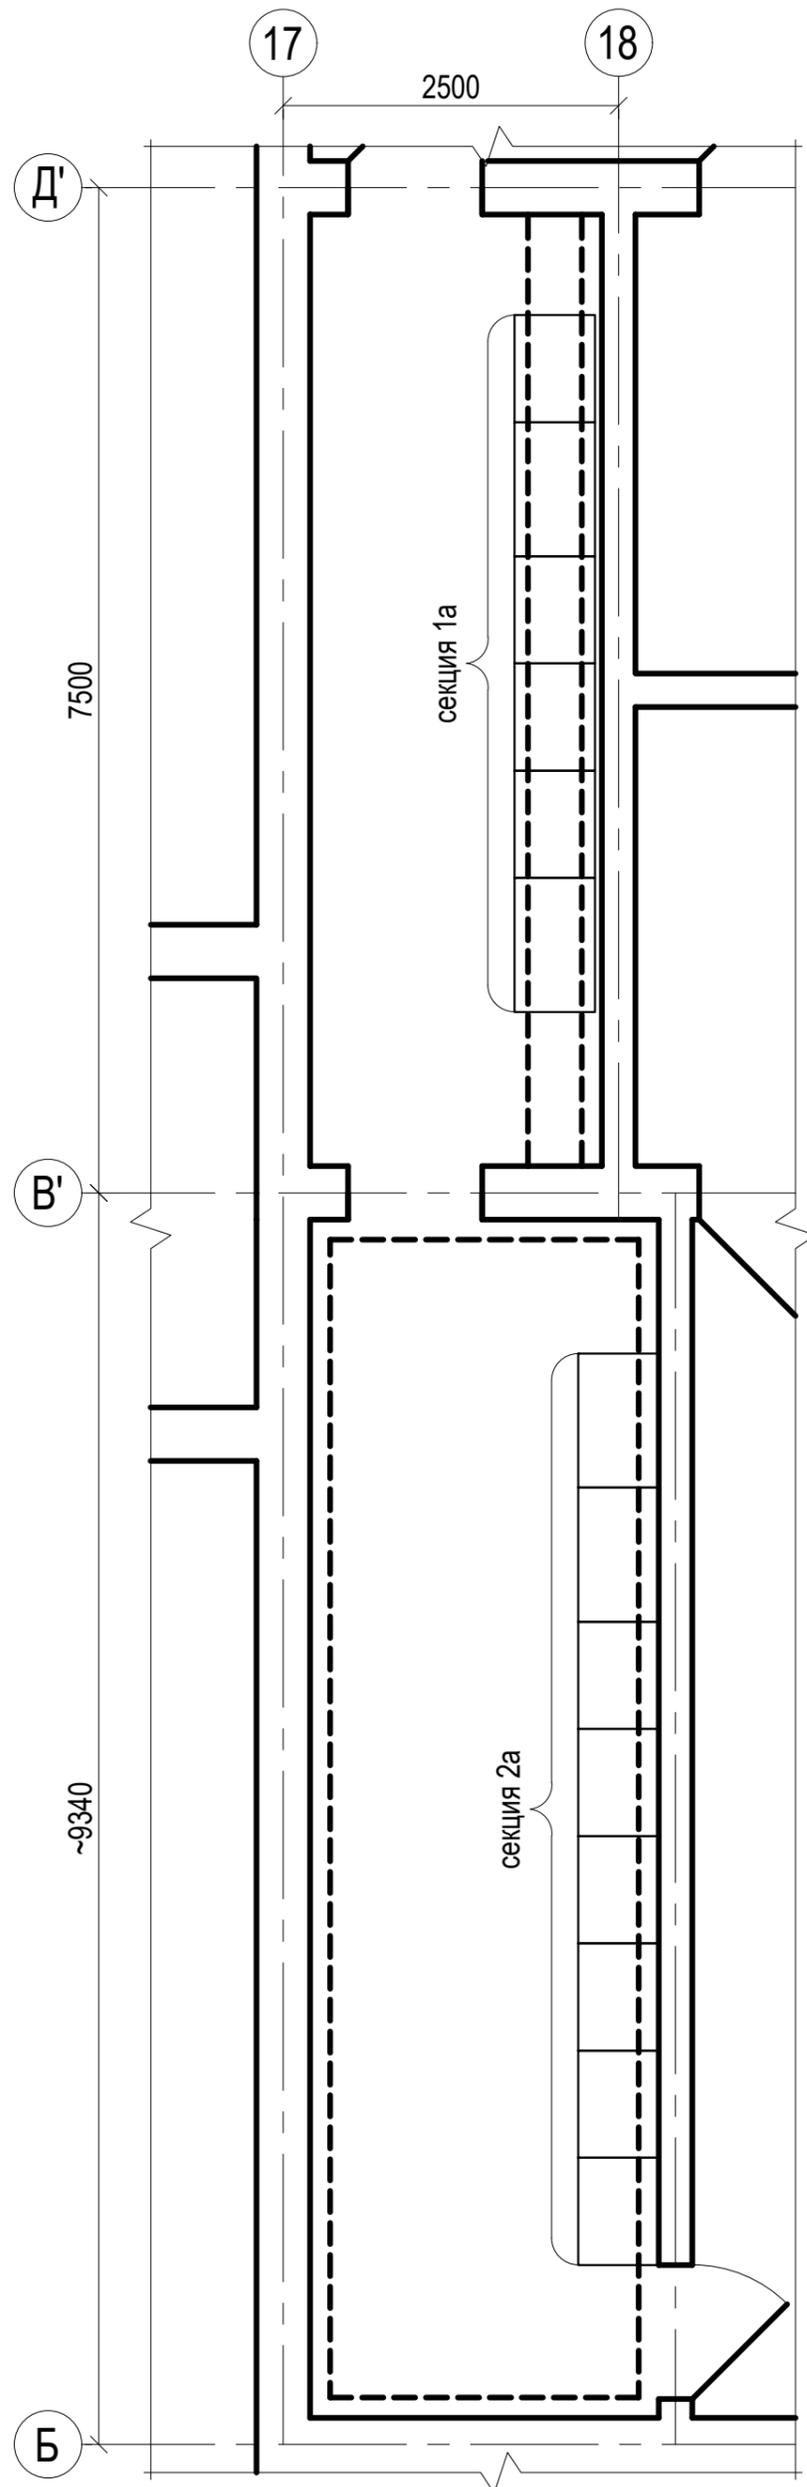

Согласовано			

Инов. № подлин.	Подпись и дата	Взамен. инв. №	Инов. № дублик.	Подпись и дата

Изм.	Колич.	Лист	№ док.	Подпись	Дата

Лист
4